



Stueplan
1 : 50

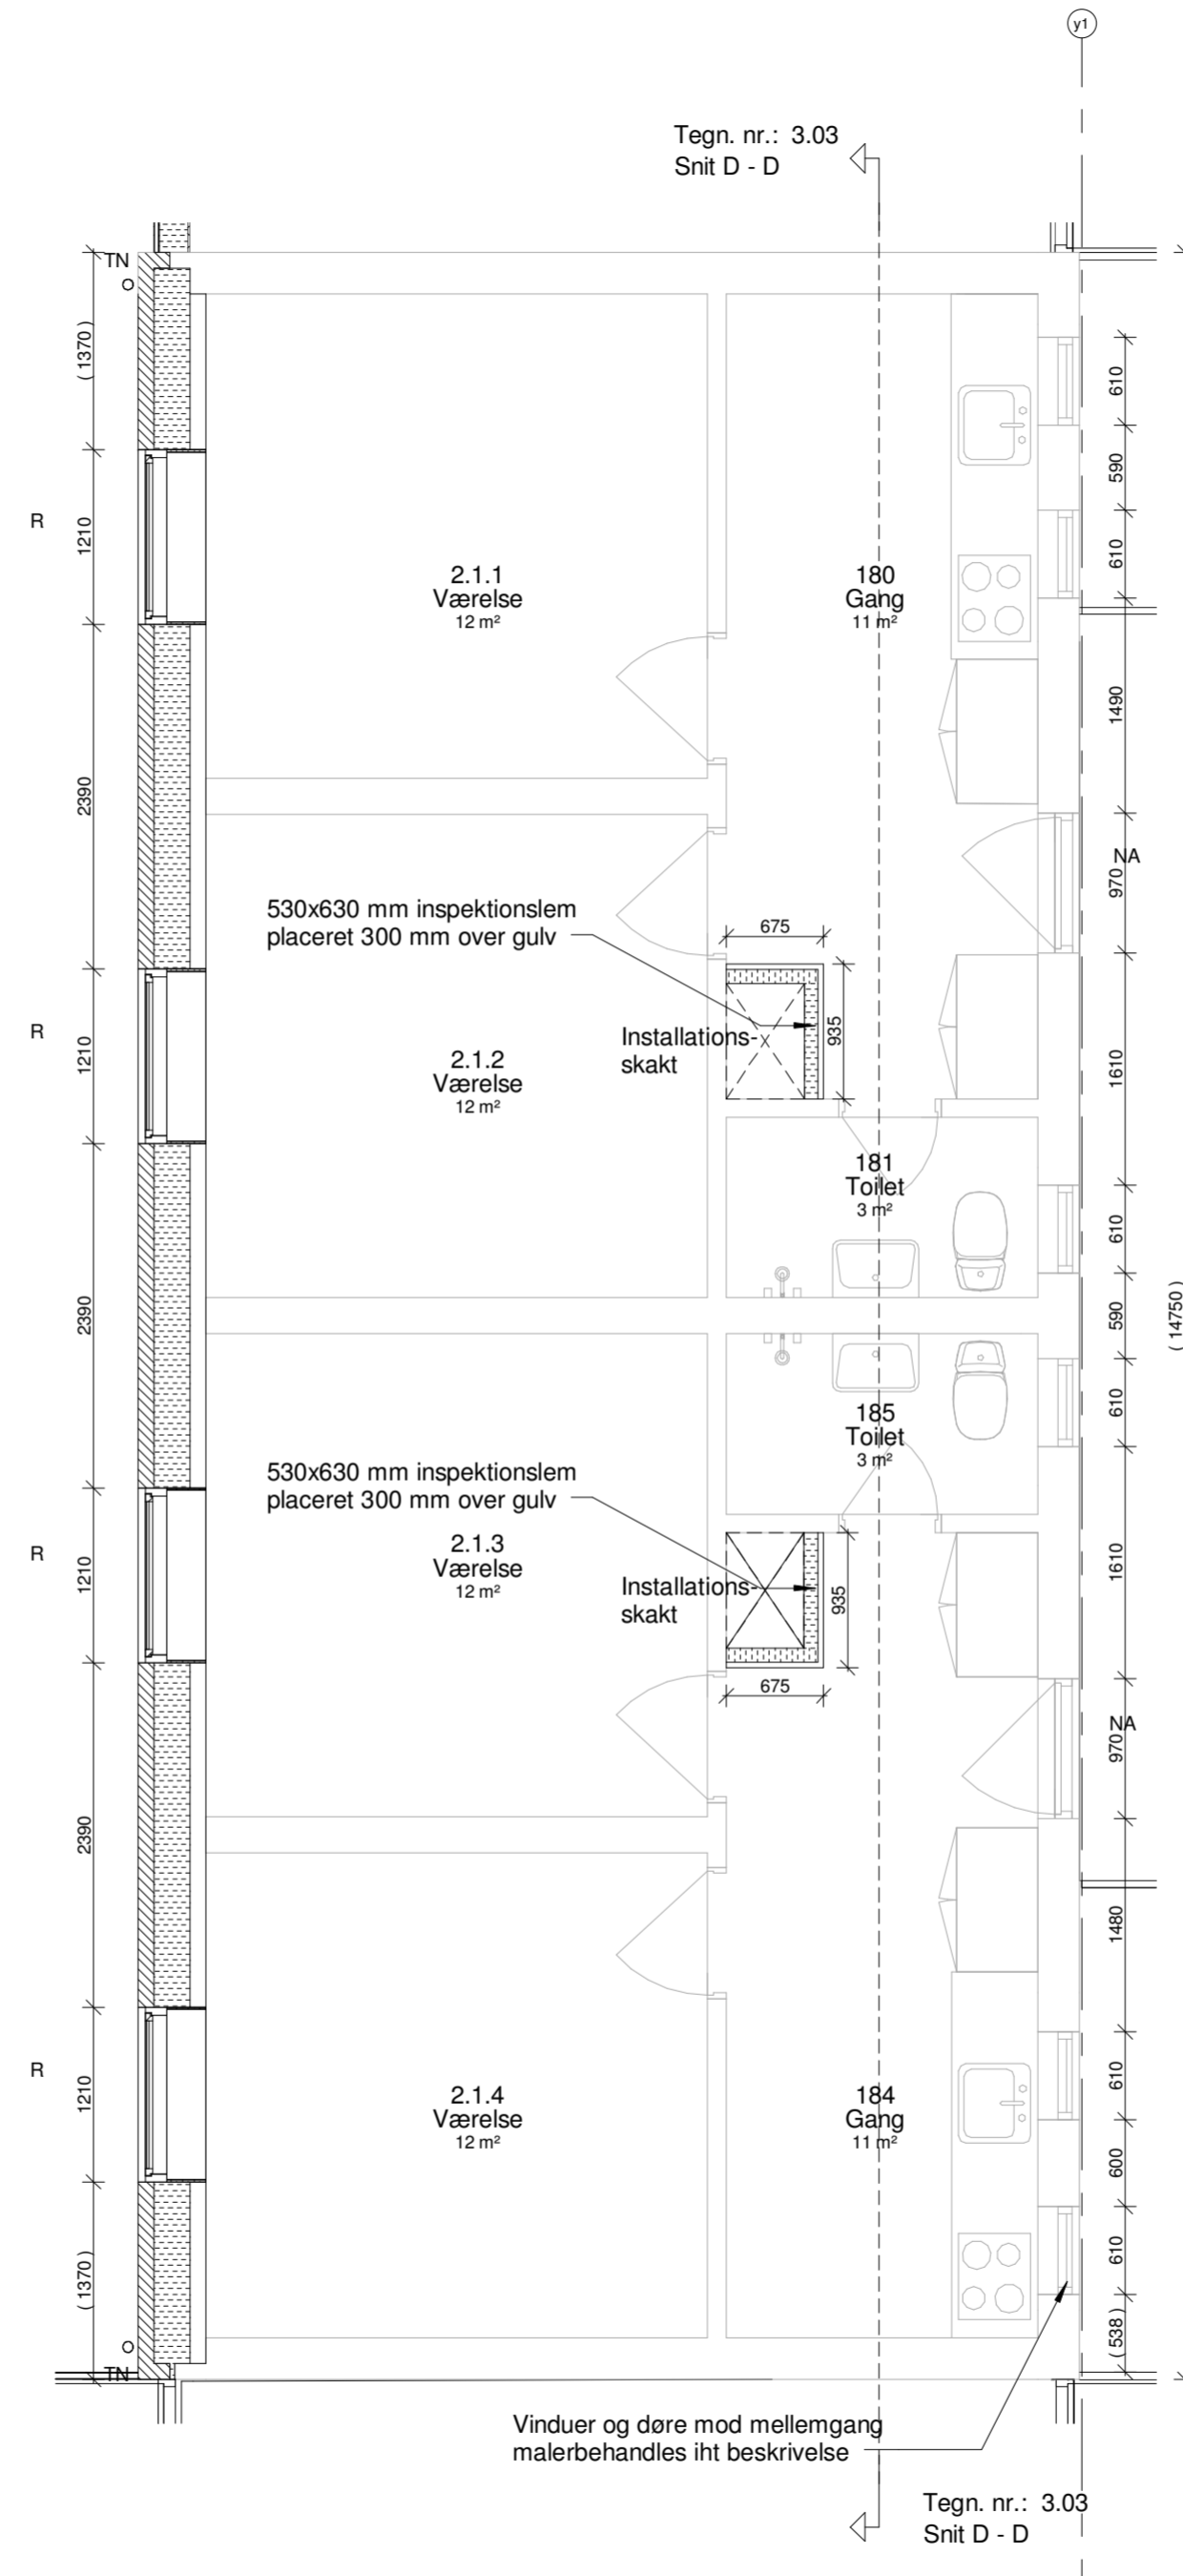

1. Sals plan (eksist. bolig)
1 : 50

SIGNATURFORKLARING

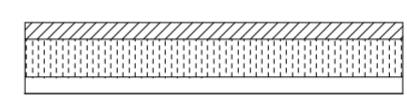

Ny ydervæg (eksist. boligbygning)
110 mm murværk (RÅ)
250 mm mineraluld iht. energiberegning (RÅ)
Eksist. 110 mm murværk



Skaktvæg (eksist. boligbygning)
95 mm stålskelet
95 mm mineraluld
2 x 12,5 mm gips
Malerbehandling



Værn på altaner, gangbro og trapper:
Højde på værn: 1000 mm altaner
Højde på værn: 1200 mm gangbro og trapper



Vinduer og udv. døre:
Facade partier i mellembygningen er alu
Vinduer og døre i boliger er træ-alu (TØ)




Tagnedløb



Redningsåbning iht. BR-10



Niveaufri adgang

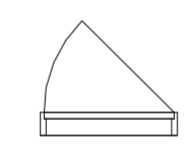


Der udføres røgalarmsanlæg i hver boligenhed.

Adgangsdøre fra mellembygning til boliger skal være røgtætte.

Eksisterende vinduer i værelser udskiftes til vinduer iht. beskrivelse.

NB:
Alle ubenævnte mål er angivet i mm.
Mål i () skal kontrolleres på stedet.

2.06 AS BUILT

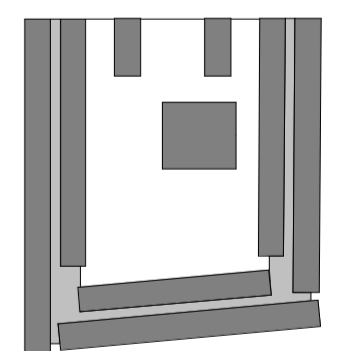

Hovedprojekt

Revisions dato Nr. Beskrivelse

BYGHERRE: Kollegiekontoret Århus

Adresse: Nordhavngade 1 1. th Post nr. By: 8000 Århus C Tlf.: 86 13 21 66

Hjemmeside: <http://www.kollegiekontoret.dk/>

SAG: Grundtvigs Hus Kollegiet

ADRESSE: Gøteborg Allé 14 · 8200 Århus N

FASE: Hovedprojekt

Matr. Nr.: 77 EH, Århus Markjorder

EMNE: Stue og 1. sal plan (eksist. bolig)

MÅL: 1:50

SAG NR: 08.3303

DATO: 22.08.2014

SIGN: Author

REVISIONS DATO:

2.06 AS BUILT

ÅRSTIDERNE ARKITEKTER

Papirfabrikken 24 8600 Silkeborg Tlf: +45 7024 1000

▲ ARKITEKT:

www.aarstidernerne.dk

www.aarstidernerne.dk mail@aarstidernerne.dk Fax: +45 7024 1001

Søren Jensen Rådgivende Ingeniørfirma

△ INGENIØR: Åboulevarden 70 · 8000 Århus · Telefon 86 12 26 11 · Telefax 86 12 41 16 · Email aarhus@sj.dk