


Facade mod syd (ny bolig)

1 : 200

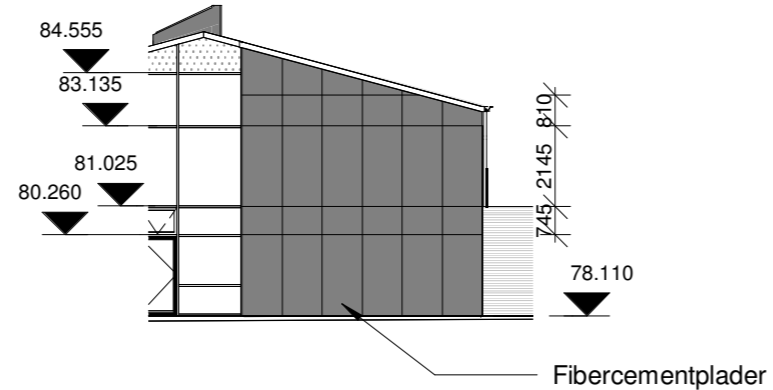


Facade mod nord (ny bolig)

1 : 200


SIGNATURFORKLARING

- Facade, eksist. bolig
- Ny teglfacade (RA)
- Facade, ny bolig og mellembygning
- Fibercementplader i sort iht. beskrivelse (TØ)
- Fibercementplader i rød iht. beskrivelse (TØ)
- Værn og fransk altan
- Værn udføres i galv. stål
- Håndliste i galvaniseret stål
- Højde på værn: 1200mm
- Fransk altan værn: 1000mm
- Faktiske koter (DVR90)
- Røde karme iht. beskrivelse
- Emerlit glas iht. beskrivelse (TØ)
- Akustikplader iht. beskrivelse (TØ)

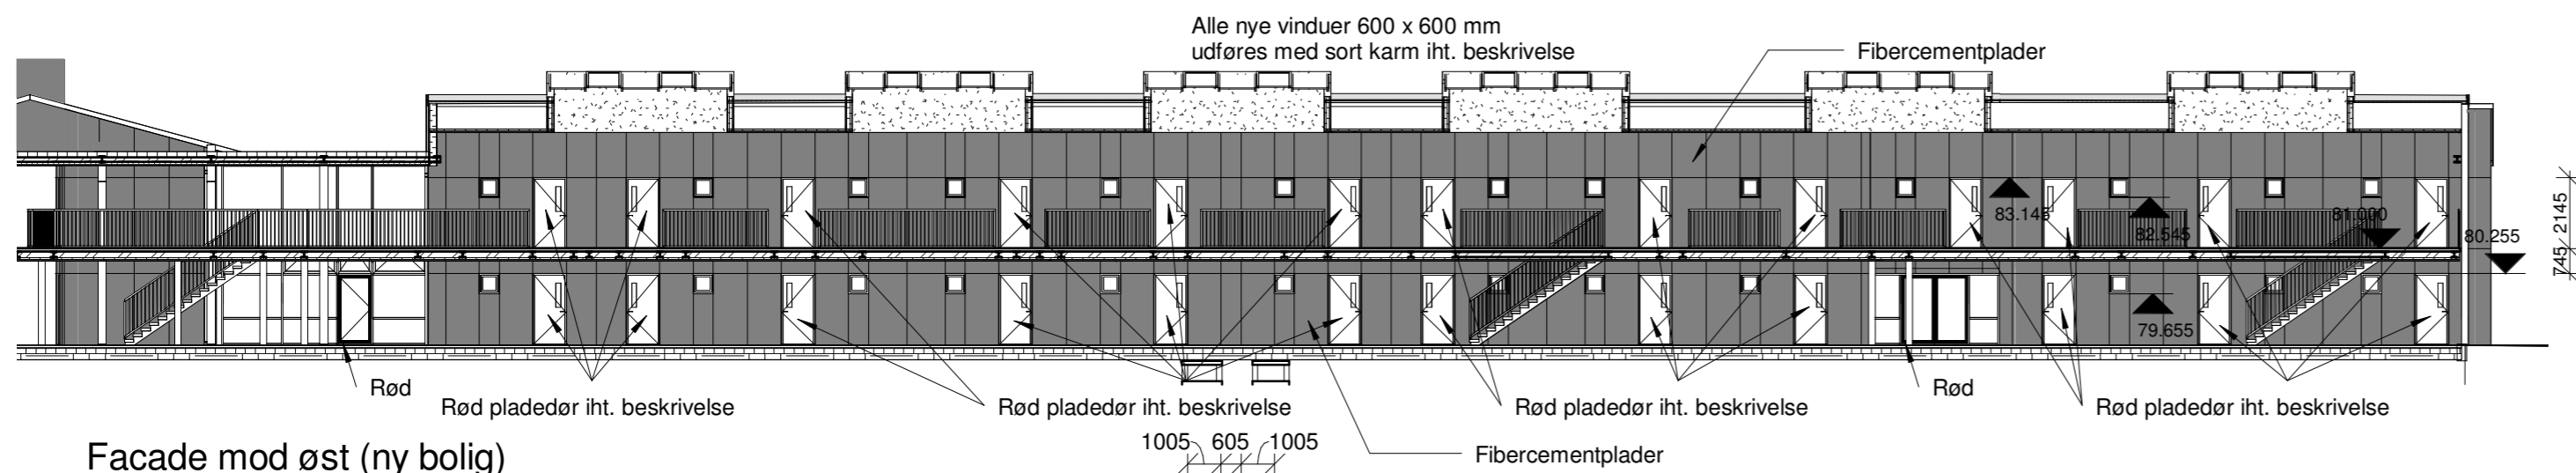


Facade mod øst (ny bolig)

1 : 200

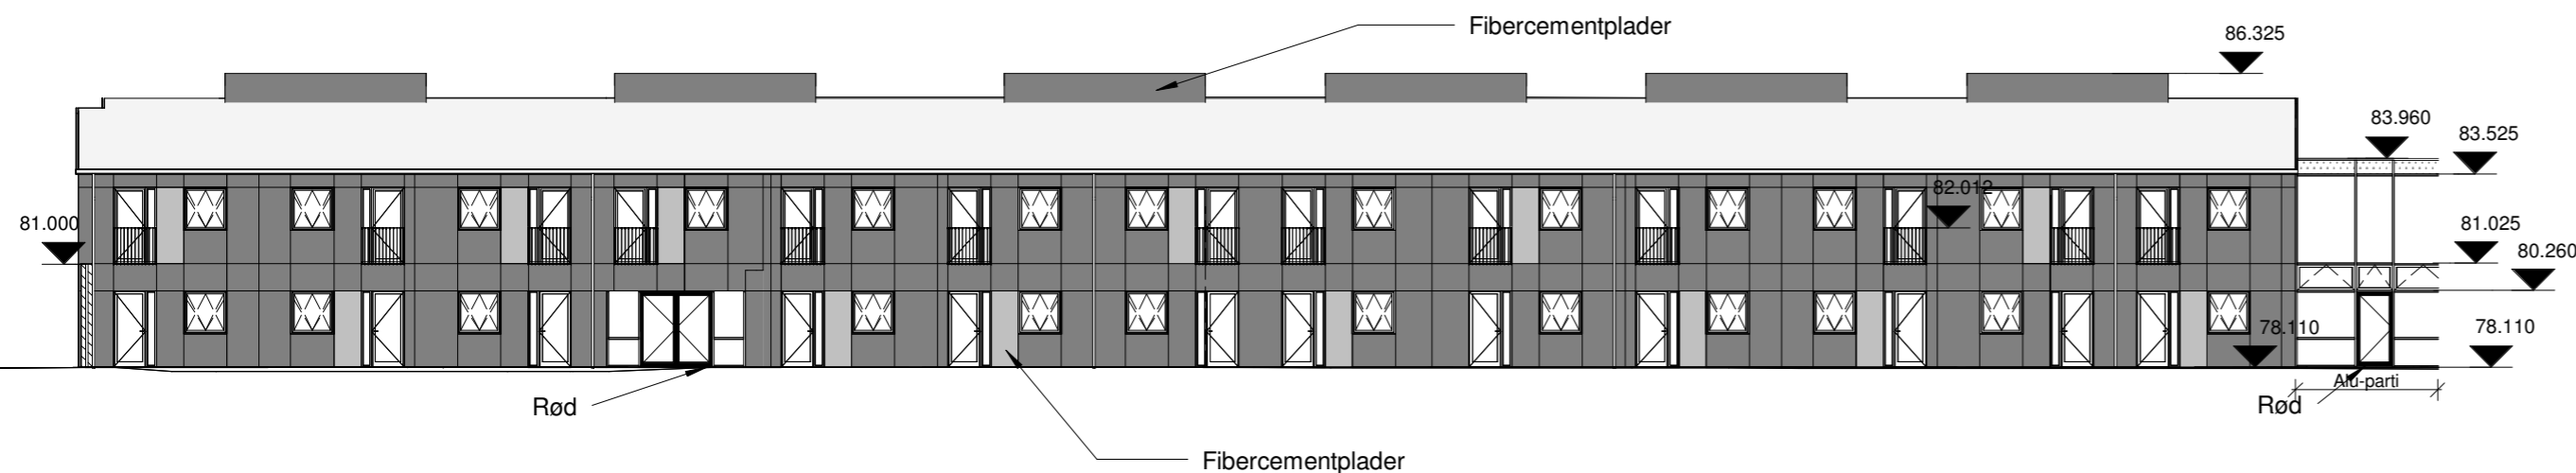

Facade mod vest (ny bolig)

1 : 200

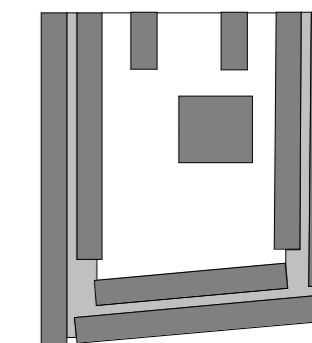

Hovedprojekt

Revisions dato Nr. Beskrivelse

BYGHERRE: Kollegiekontoret Århus

Adresse: Nordhavngade 1 1. th Post nr. By: 8000 Århus C Tlf.: 86 13 21 66

Hjemmeside: <http://www.kollegiekontoret.dk/>

SAG: Grundtvigs Hus Kollegiet

ADRESSE: Goteborg Allé 14 · 8200 Århus N

FASE: Hovedprojekt

Matr. Nr.: 77 EH, Århus Markjorder

EMNE: Facader af ny bolig

MÅL: 1:200

SAG NR: 08.3303

DATO: 22.08.2014

SIGN: RH

REVISIONS DATO:

ÅRSTIDERNE ARKITEKTER

Papirfabrikken 24

8600 Silkeborg

Tlf: +45 7024 1000

▲ ARKITEKT:

[www.aarstiderne.dk](http://www.aarstiderne.dk)

[www.aarstiderne.dk](http://www.aarstiderne.dk)

[mail@aarstiderne.dk](mailto:mail@aarstiderne.dk)

Fax: +45 7024 1001

Søren Jensen Rådgivende Ingeniørfirma

△ INGENIØR: Åboulevarden 70 · 8000 Århus · Telefon 86 12 26 11 · Telefax 86 12 41 16 · Email [aarhus@sj.dk](mailto:aarhus@sj.dk)