



SIGNATURFORKLARING

-  Facade, eksist. bolig  
Ny teglfacade (RÅ)
-  Facade, ny bolig og mellebygning  
Fibercementplader i sort iht. beskrivelse (TØ)
-  Facade, ny bolig  
Fibercementplader i rød iht. beskrivelse (TØ)
-  Værn og fransk altan  
Værn udføres i galv. stål  
Håndliste i galvaniseret stål  
Højde på værn: 1200mm  
Fransk altan værn: 1000mm
-  Faktiske koter (DVR90)
-  Røde karme iht. beskrivelse
-  Emerlit glas iht. beskrivelse (TØ)
-  Akustikplader iht. beskrivelse (TØ)

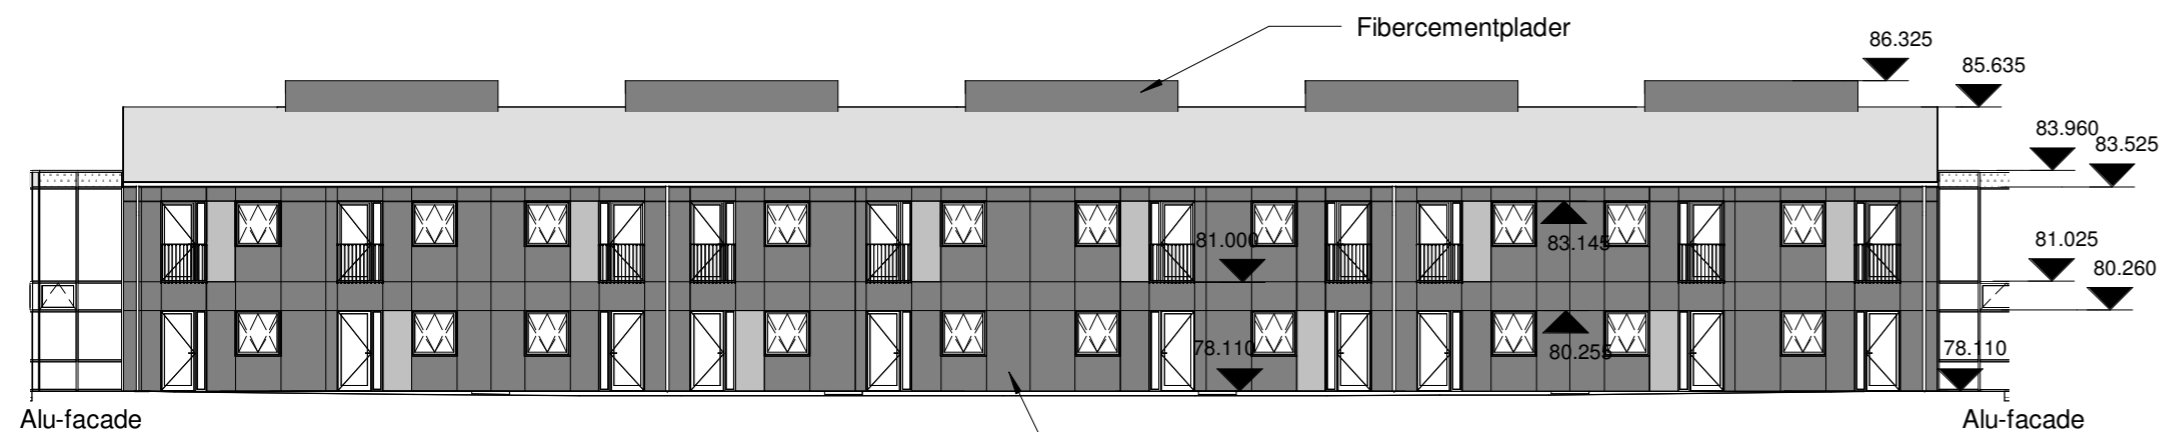


Facade mod nord fælles (ny bolig)

1 : 200

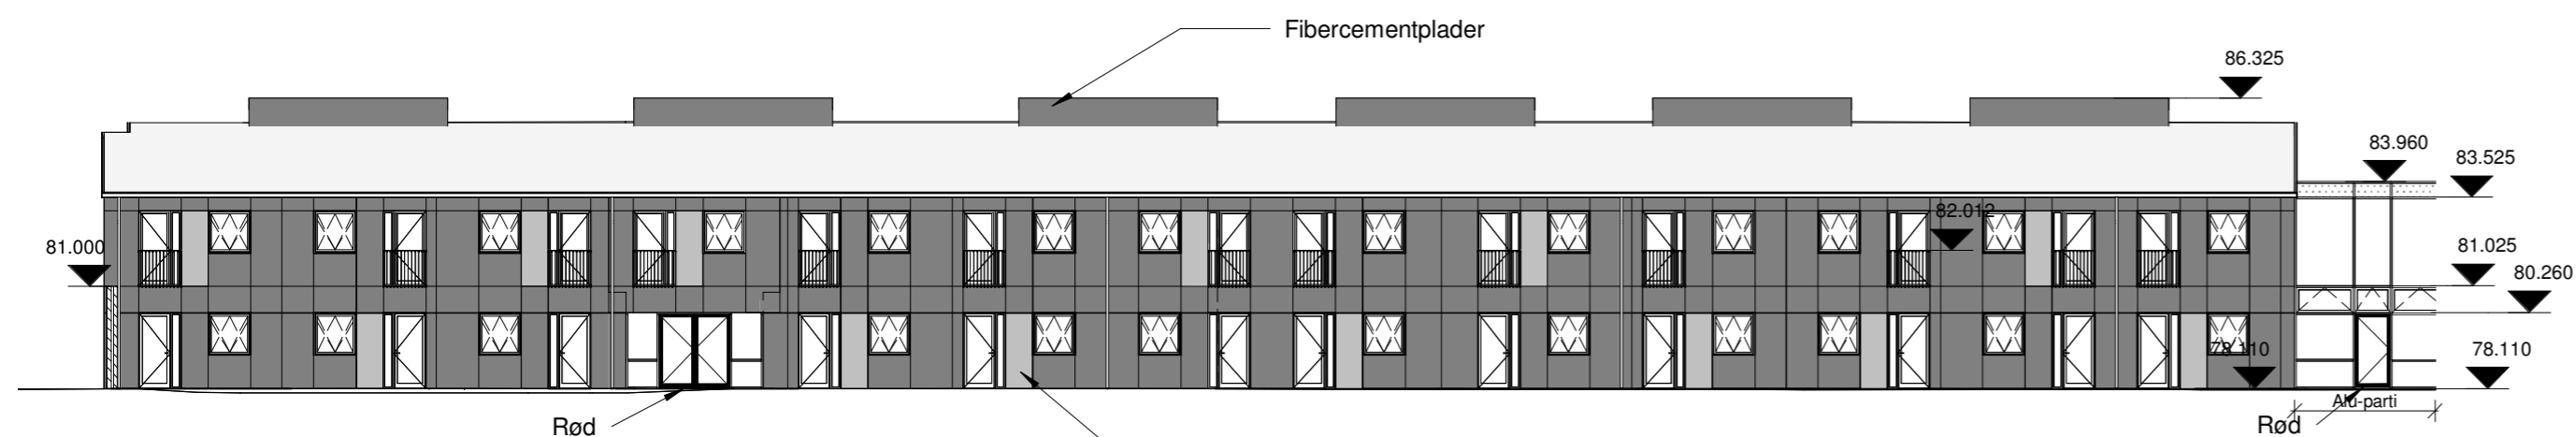


Facade mod vest fælles (ny bolig)

1 : 200

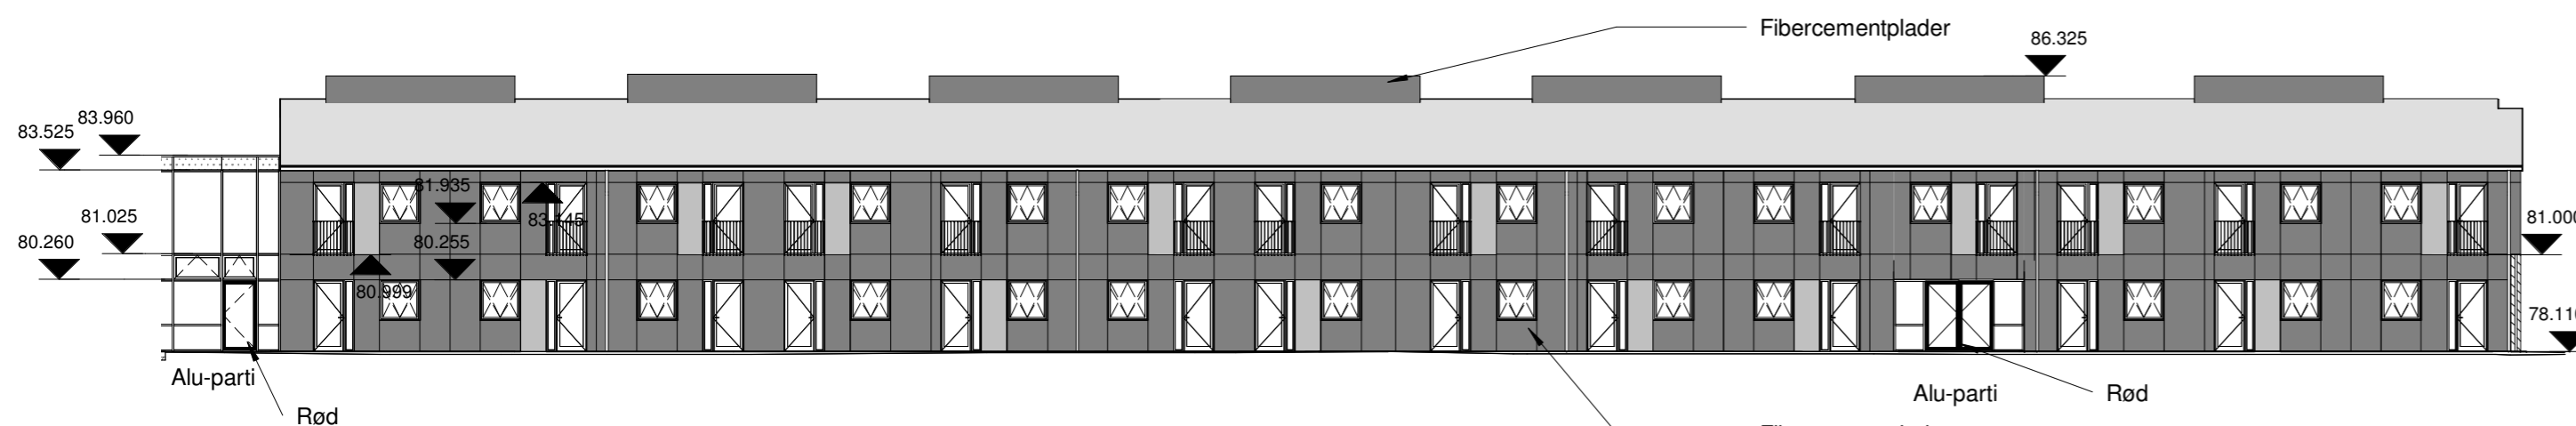

Facade mod øst fælles (ny bolig)

1 : 200

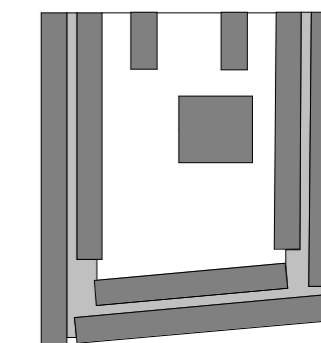

Hovedprojekt

Revisions dato Nr. Beskrivelse

BYGHERRE: Kollegiekontoret Århus

Adresse: Nordhavngade 1 1. th Post nr. By: 8000 Århus C Tlf.: 86 13 21 66

Hjemmeside: <http://www.kollegiekontoret.dk/>

SAG: Grundtvigs Hus Kollegiet

ADRESSE: Goteborg Allé 14 · 8200 Århus N

FASE: Hovedprojekt

Matr. Nr.: 77 EH, Århus Markjorder

EMNE: Facader mod fælleshus

MÅL: 1:200

SAG NR: 08.3303

DATO: 22.08.2014

SIGN: RH

REVISIONS DATO:

ÅRSTIDERNE ARKITEKTER

Papirfabrikken 24

8600 Silkeborg

Tlf: +45 7024 1000

▲ ARKTEKT:

[www.aarstiderne.dk](http://www.aarstiderne.dk)

[www.aarstiderne.dk](http://www.aarstiderne.dk)

[mail@aarstiderne.dk](mailto:mail@aarstiderne.dk)

Fax: +45 7024 1001

Søren Jensen Rådgivende Ingeniørfirma

△ INGENIØR: Åboulevarden 70 · 8000 Århus · Telefon 86 12 26 11 · Telefax 86 12 41 16 · Email [aarhus@sj.dk](mailto:aarhus@sj.dk)