

Tagkonstruktion, ny bolig:  
 2 lag tagpap med listedækning (TØ)  
 25 mm ru pløjede brædder (TØ)  
 50 mm ventilationsspalte (TØ)  
 360x45 mm k18 træbjælker iht. ing med 310 mm isolering iht. energiberegning (TØ)  
 95x45 mm planke med 95 mm isolering iht. energiberegning (TØ)  
 0,2 mm dampspærre (TØ)  
 45x45 mm forskalling med 45 mm mineraluld iht. energiberegning (TØ)  
 19 mm forskalling (TØ)  
 2 x 12,5 mm gips (TØ)  
 Malerbehandling (MA)


Facade mod mellembygning, ny bolig:  
 8 mm fibercementplade (TØ)  
 28 mm kertoplanker (TØ)  
 250 mm mineraluld iht. energiberegning (TØ)  
 120 mm betonelement (RÅ)  
 Malerbehandling (MA)

Dampspærre:  
 Der skal medregnes at dampspærre i mellembygning og boliger skal sammenkobles eller sikres damptætte (TØ)

Indv. skillevægge toiletkerne  
 Malerbehandling (MA)  
 60 mm letbetonelement (RÅ)  
 Fliser i badeværelse iht. beskrivelse

Sokkel / fundament iht. ingeniørprojekt (RÅ)

Radonsikring iht. ingeniørprojekt:

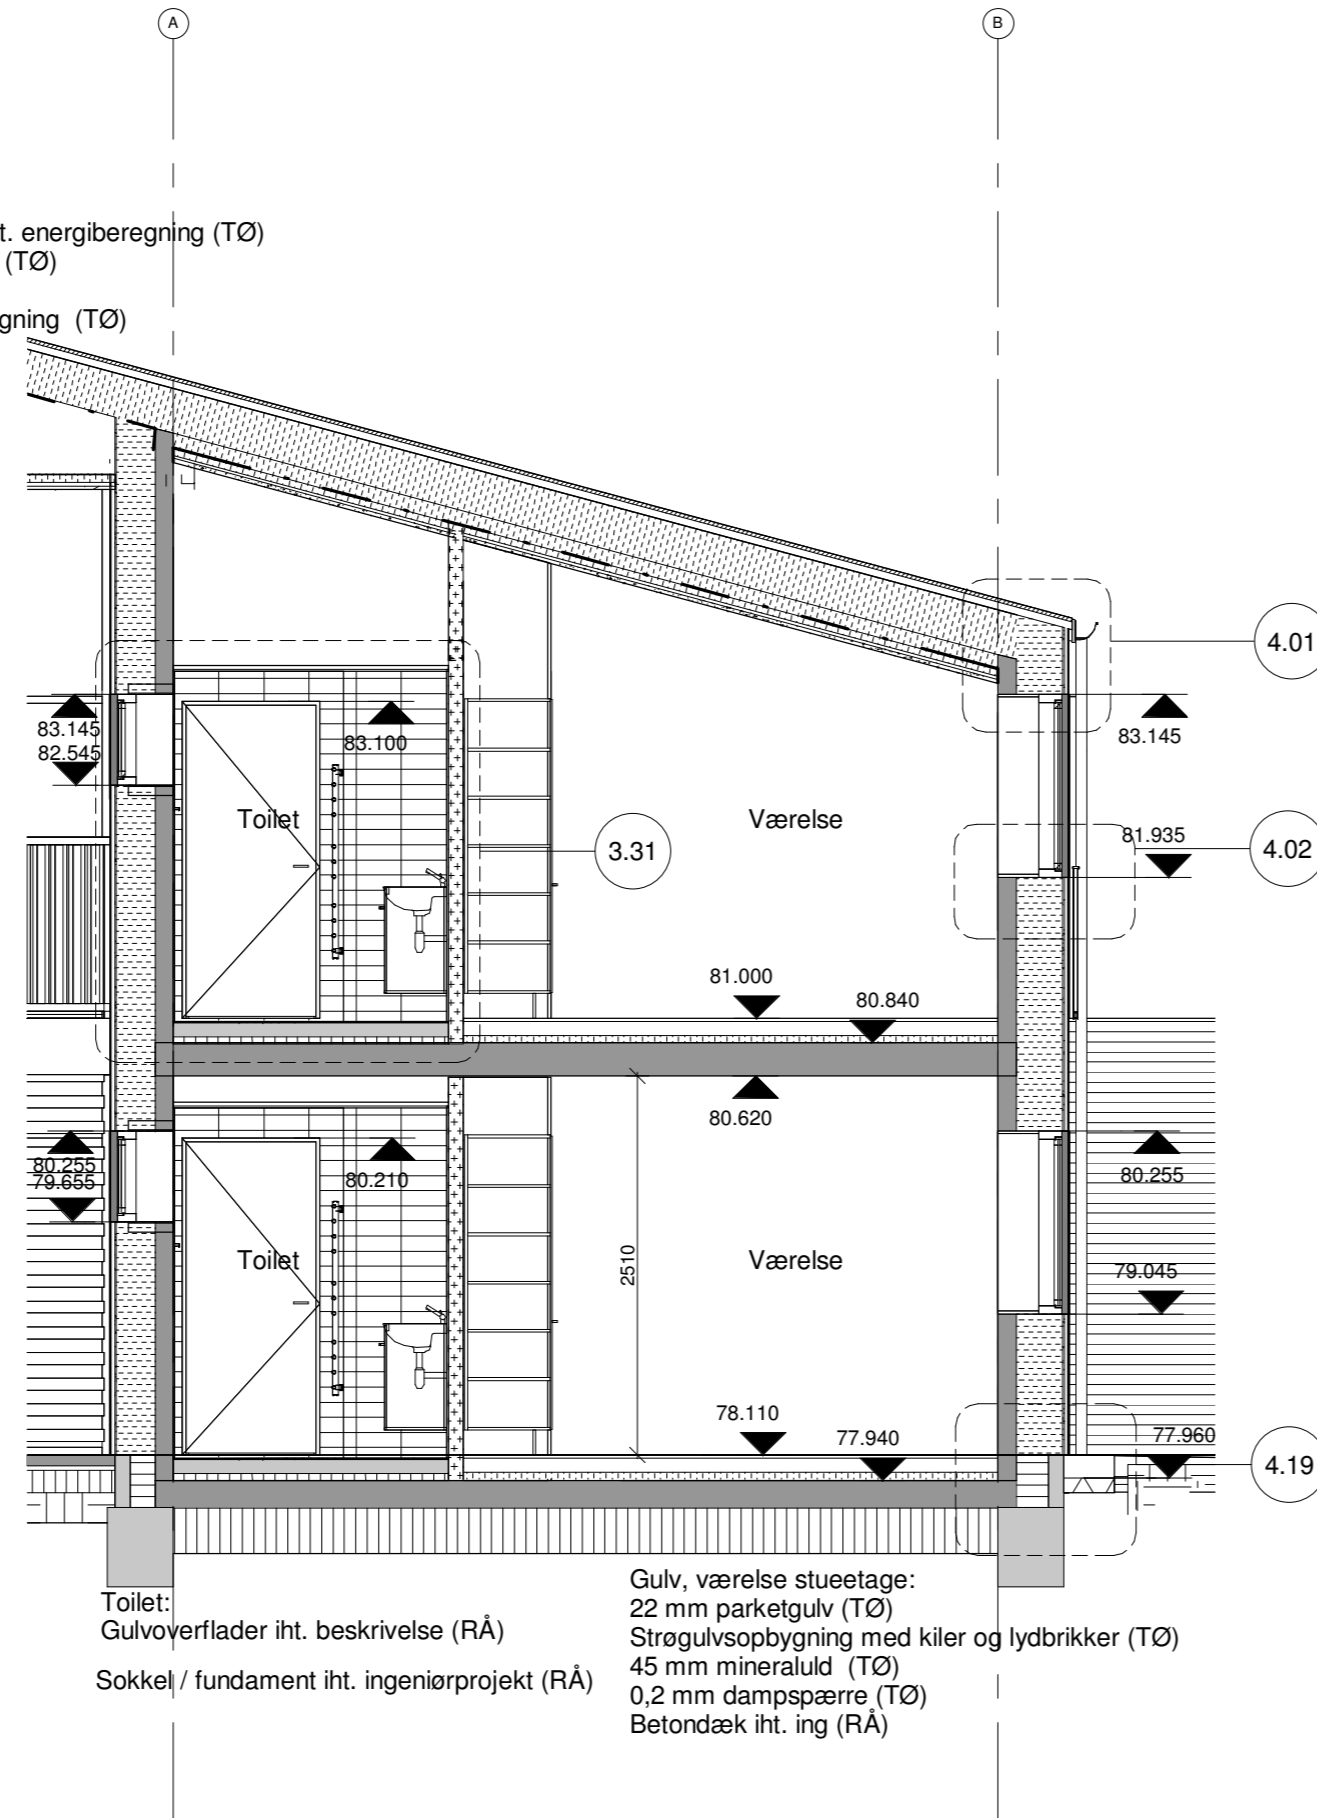

Toilet:  
 Gulvoverflader iht. beskrivelse (RÅ)


Sokkel / fundament iht. ingeniørprojekt (RÅ)

Gulv, værelse stueetage:  
 22 mm parketgulv (TØ)  
 Strøgulvsopbygning med kiler og lydbrikker (TØ)  
 45 mm mineraluld (TØ)  
 0,2 mm dampspærre (TØ)  
 Betondæk iht. ing (RÅ)

Facade, ny bolig:  
 8 mm fibercementplade (TØ)  
 28 mm kertoplanker (TØ)  
 300 mm mineraluld iht. energiberegning (TØ)  
 120 mm betonelement (RÅ)  
 Malerbehandling (MA)

Etageadskillelse, ny bolig:  
 22 mm parketgulv / gulvplader med linoleum (TØ)  
 Strøgulvsopbygning med kiler og lydbrikker (TØ)  
 45 mm mineraluld (TØ)  
 220 mm lyddæk (RÅ)  
 Malerbehandling (MA)

Vinduer & døre:  
 Træ/alu iht. beskrivelse (TØ)  
 U-værdier iht. energiberegning.

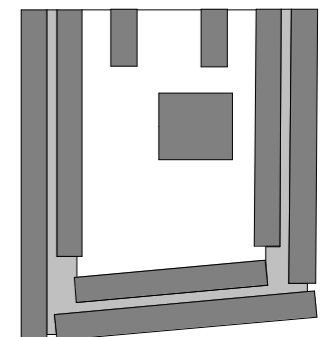

Hovedprojekt

Revisions dato Nr. Beskrivelse

BYGHERRE: Kollegiekontoret Århus

Adresse: Nordhavnsvej 1 1. th Post nr. By: 8000 Århus C Tlf.: 86 13 21 66

Hjemmeside: <http://www.kollegiekontoret.dk/>

SAG: Grundtvigs Hus Kollegiet

ADRESSE: Gøteborg Allé 14 · 8200 Århus N

FASE: Hovedprojekt

Matr. Nr.: 77 EH, Århus Markjorder

EMNE: Tværsnit A - A (ny bolig)

MÅL: 1:50

SAG NR: 08.3303

DATO: 22.08.2014

SIGN: RH

REVISIONS DATO:

ÅRSTIDERNE ARKITEKTER

Papirfabrikken 24

8600 Silkeborg

Tlf: +45 7024 1000

▲ ARKITEKT:

[www.aarstiderne.dk](http://www.aarstiderne.dk)

[www.aarstiderne.dk](http://www.aarstiderne.dk)

[mail@aarstiderne.dk](mailto:mail@aarstiderne.dk)

Fax: +45 7024 1001

Søren Jensen Rådgivende Ingeniørfirma

△ INGENIØR: Åboulevarden 70 · 8000 Århus · Telefon 86 12 26 11 · Telefax 86 12 41 16 · Email [aarhus@sj.dk](mailto:aarhus@sj.dk)